


## ORGANISATION DE LA SALLE

séminaires / conférences sans tables de support

capacité: 99 personnes

espace: 192m<sup>2</sup> (17m x 11.4m) ; hauteur util 3.80m

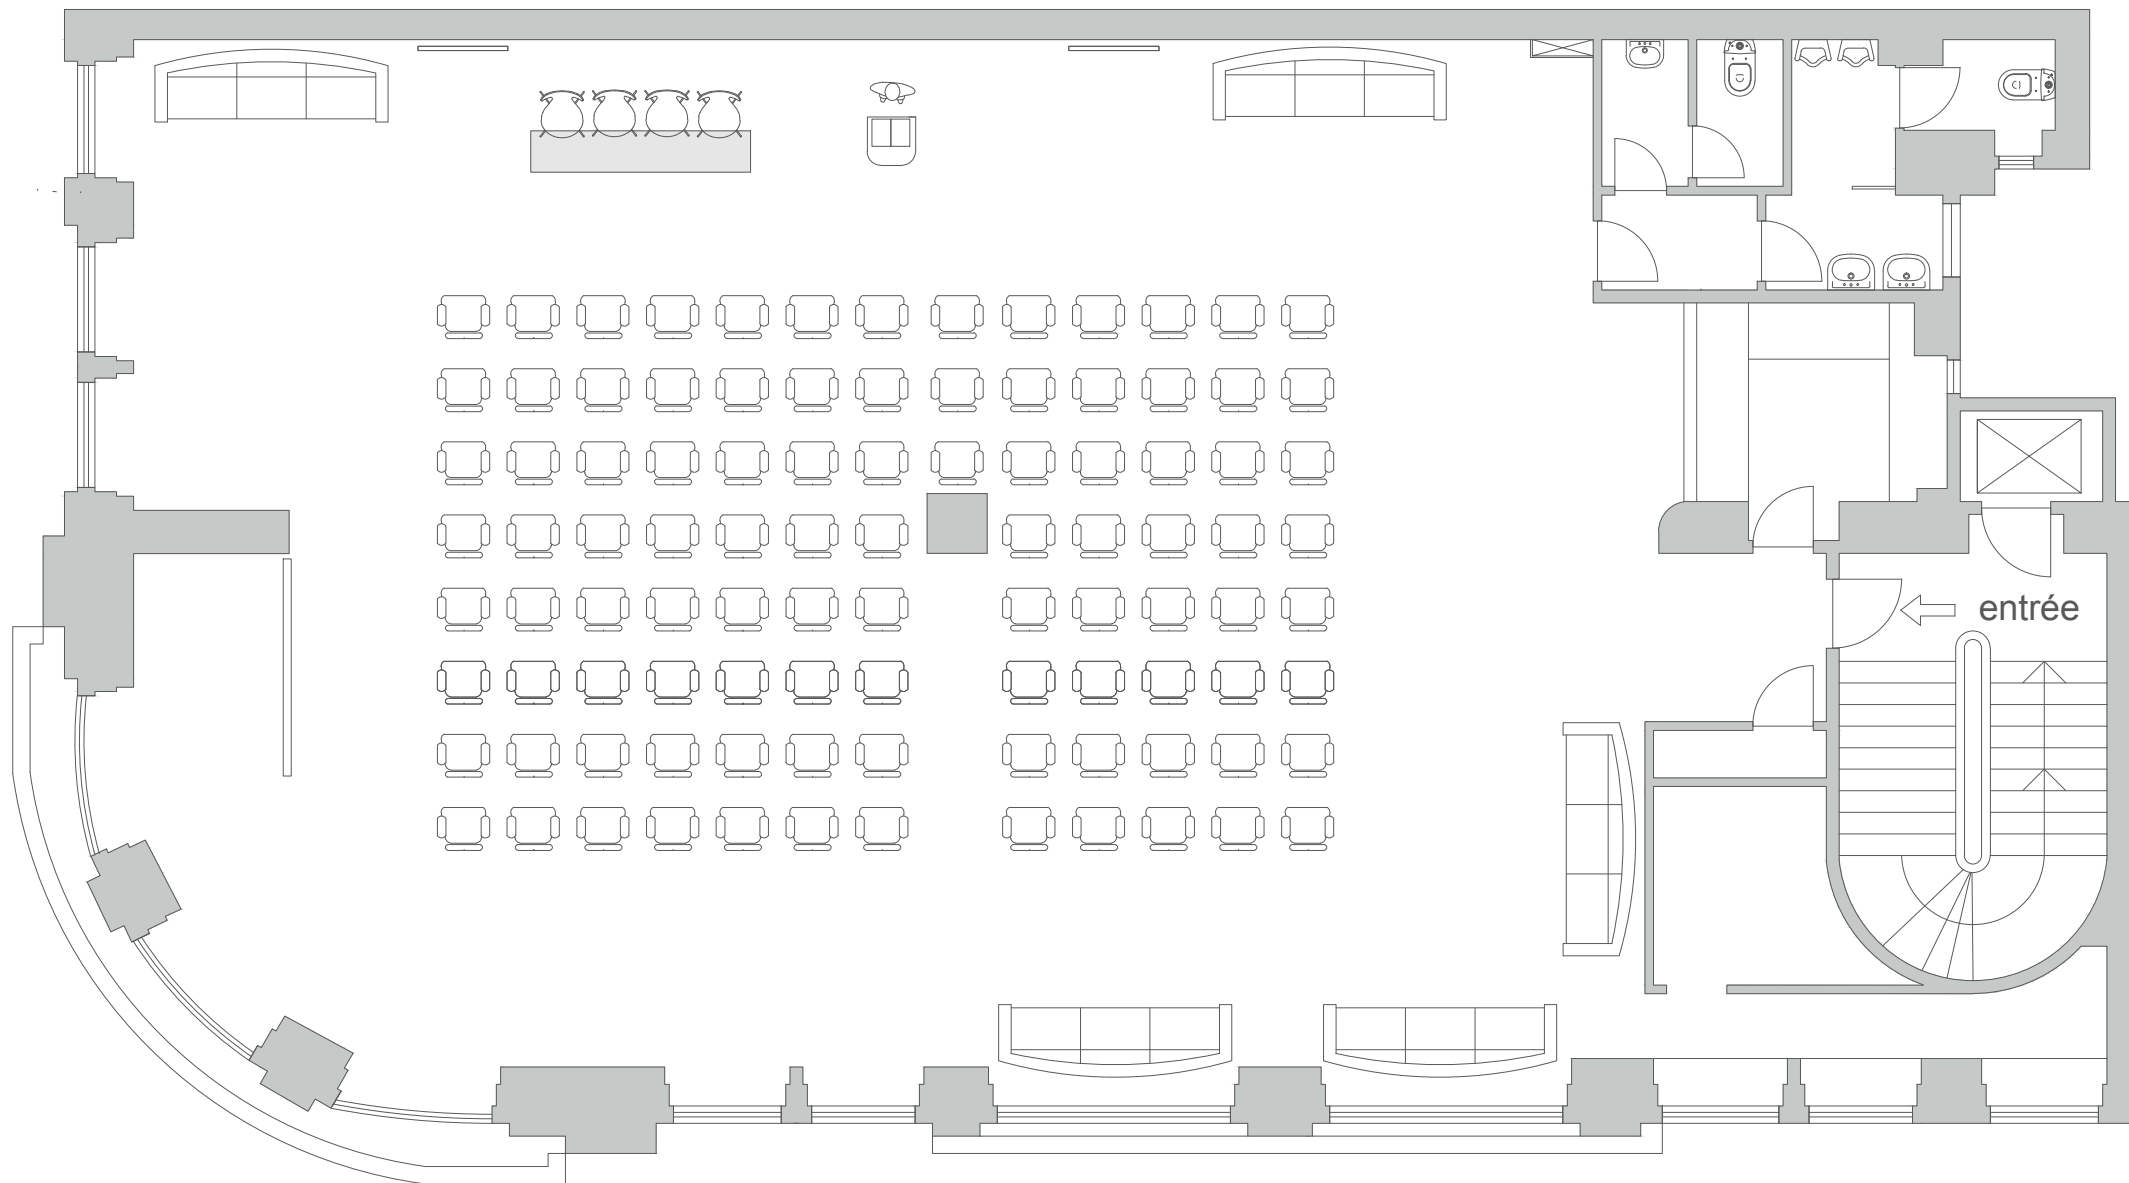

## CONFIGURATION DE LA SALLE

séminaires / conférences sans tables de support

capacité: 99 personnes

espace: 192m<sup>2</sup> (17m x 11.4m) ; hauteur utile 3.80m