


CONFIGURACIÓN DE LA SALA

seminarios / conferencias sin mesas de apoyo

capacidad: 99 personas

área disponible: 192m²; (17m x 11.4m); altura 3.80m

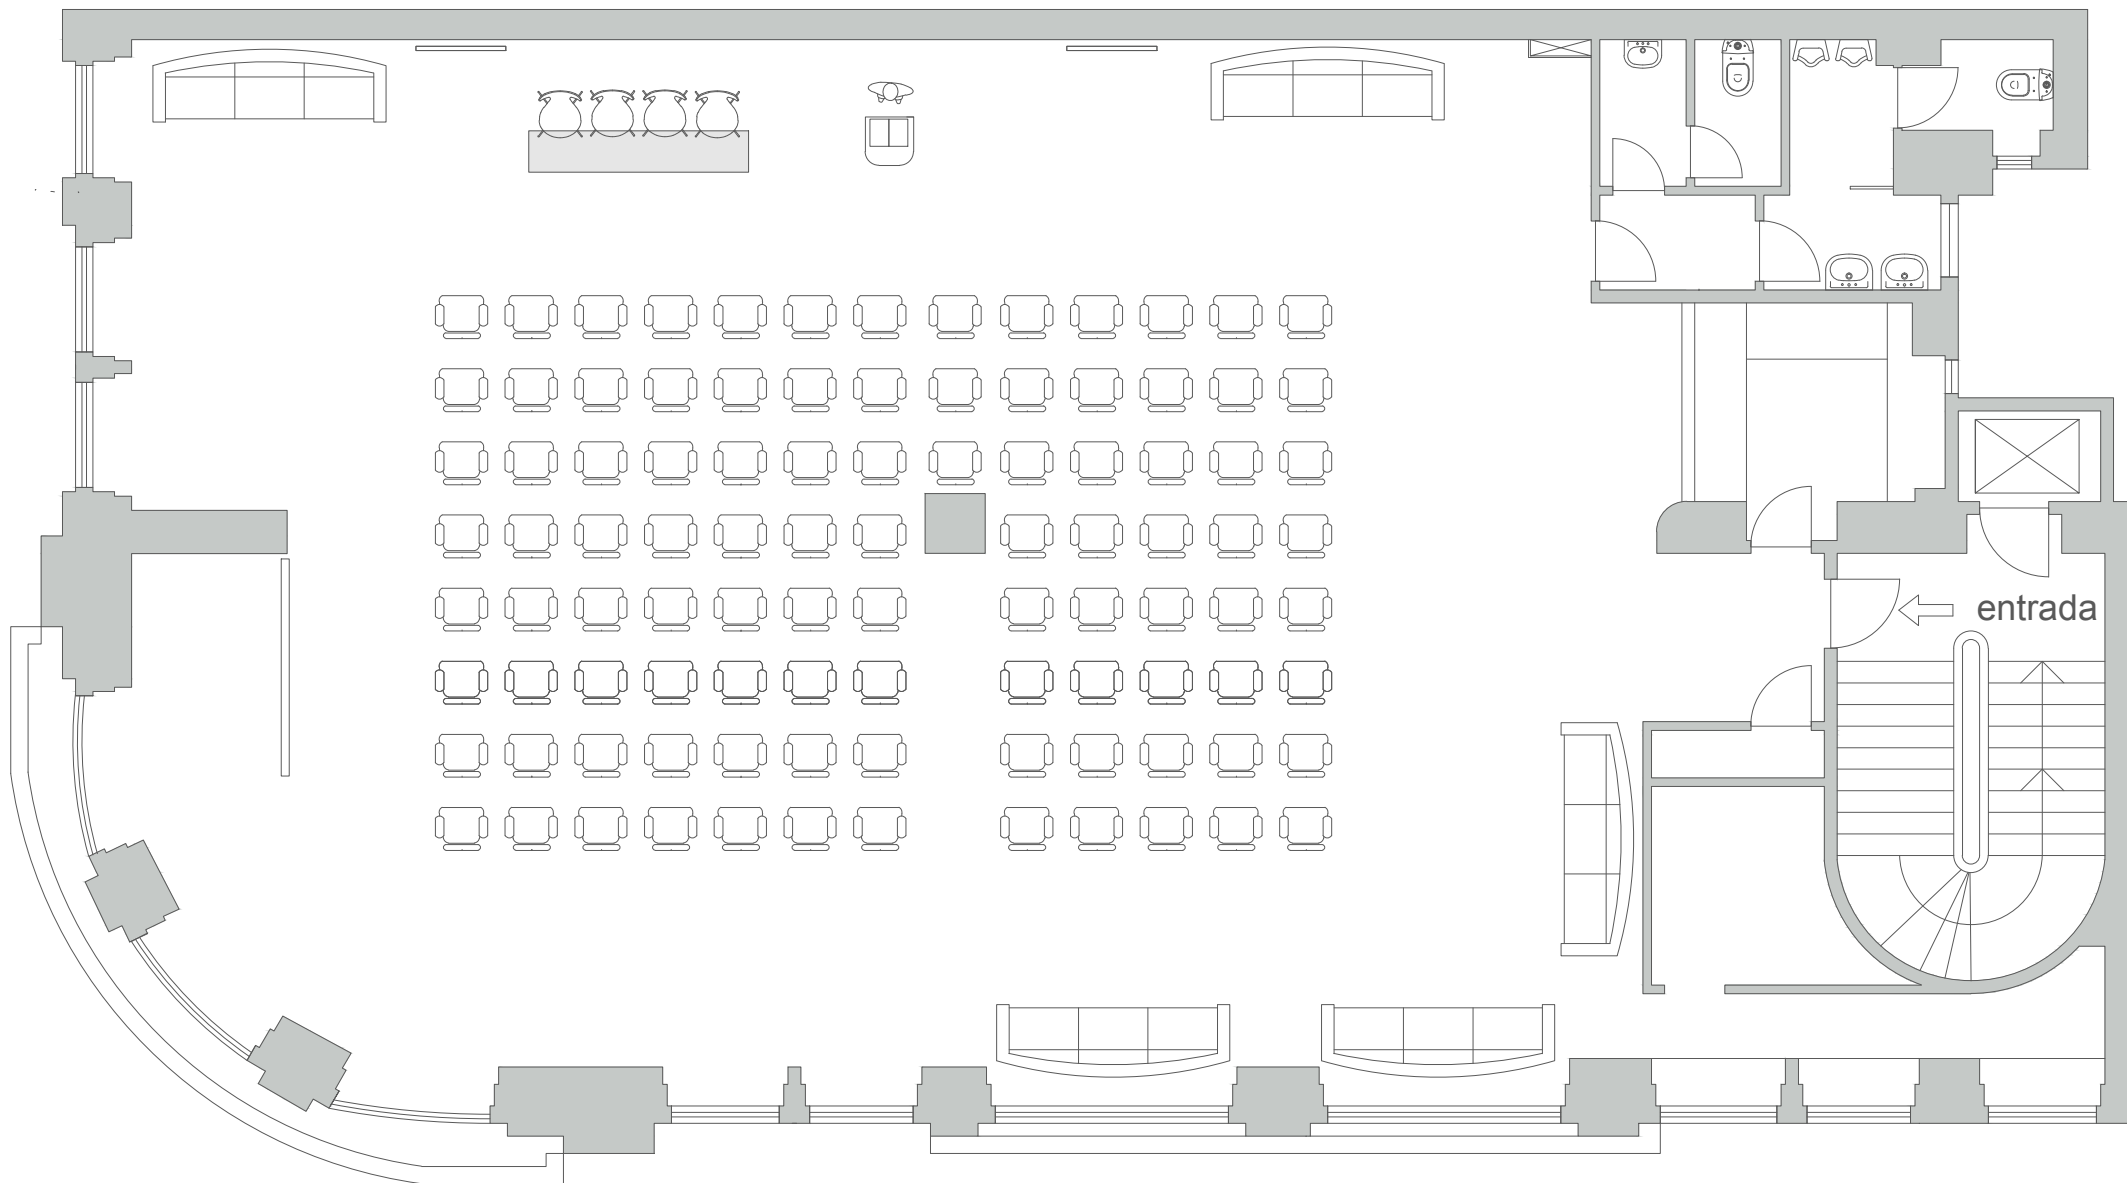

CONFIGURACIÓN DE LA SALA

seminarios / conferencias sin mesas de apoyo

capacidad: 99 personas

área disponible: 192m²; (17m x 11.4m); altura 3.80m