


## CONFIGURAÇÃO DA SALA

seminários / conferências sem mesas apoio

capacidade: 99 pessoas

área disponível: 192m<sup>2</sup>; comp. 17m x larg. 11.4m; pé direito 3.80m

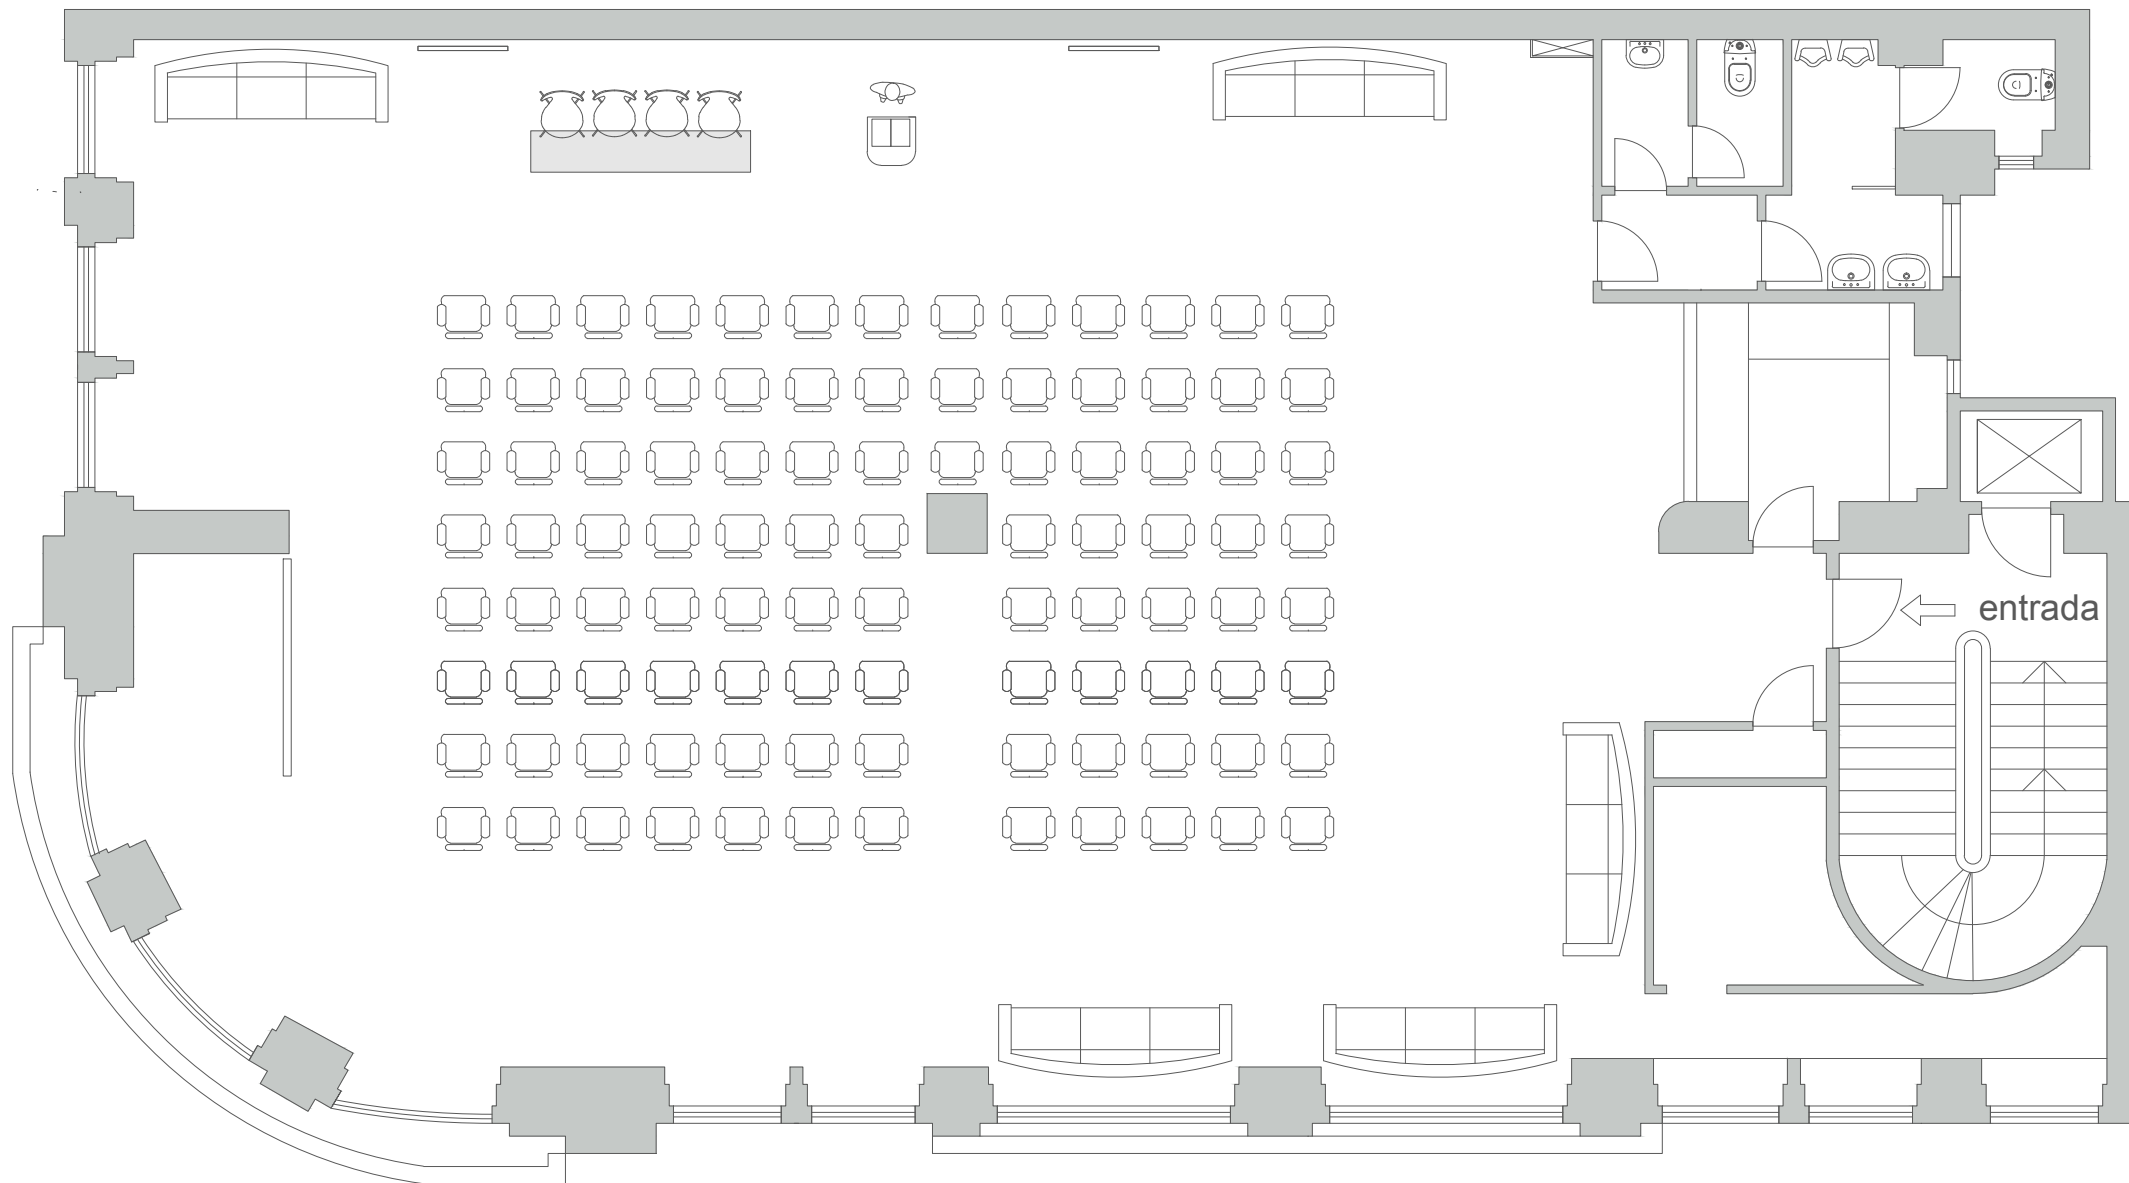

### CONFIGURAÇÃO DA SALA

seminários / conferências sem mesas apoio

capacidade: 99 pessoas

área disponível: 192m<sup>2</sup>; comp. 17m x larg. 11.4m; pé direito 3.80m